
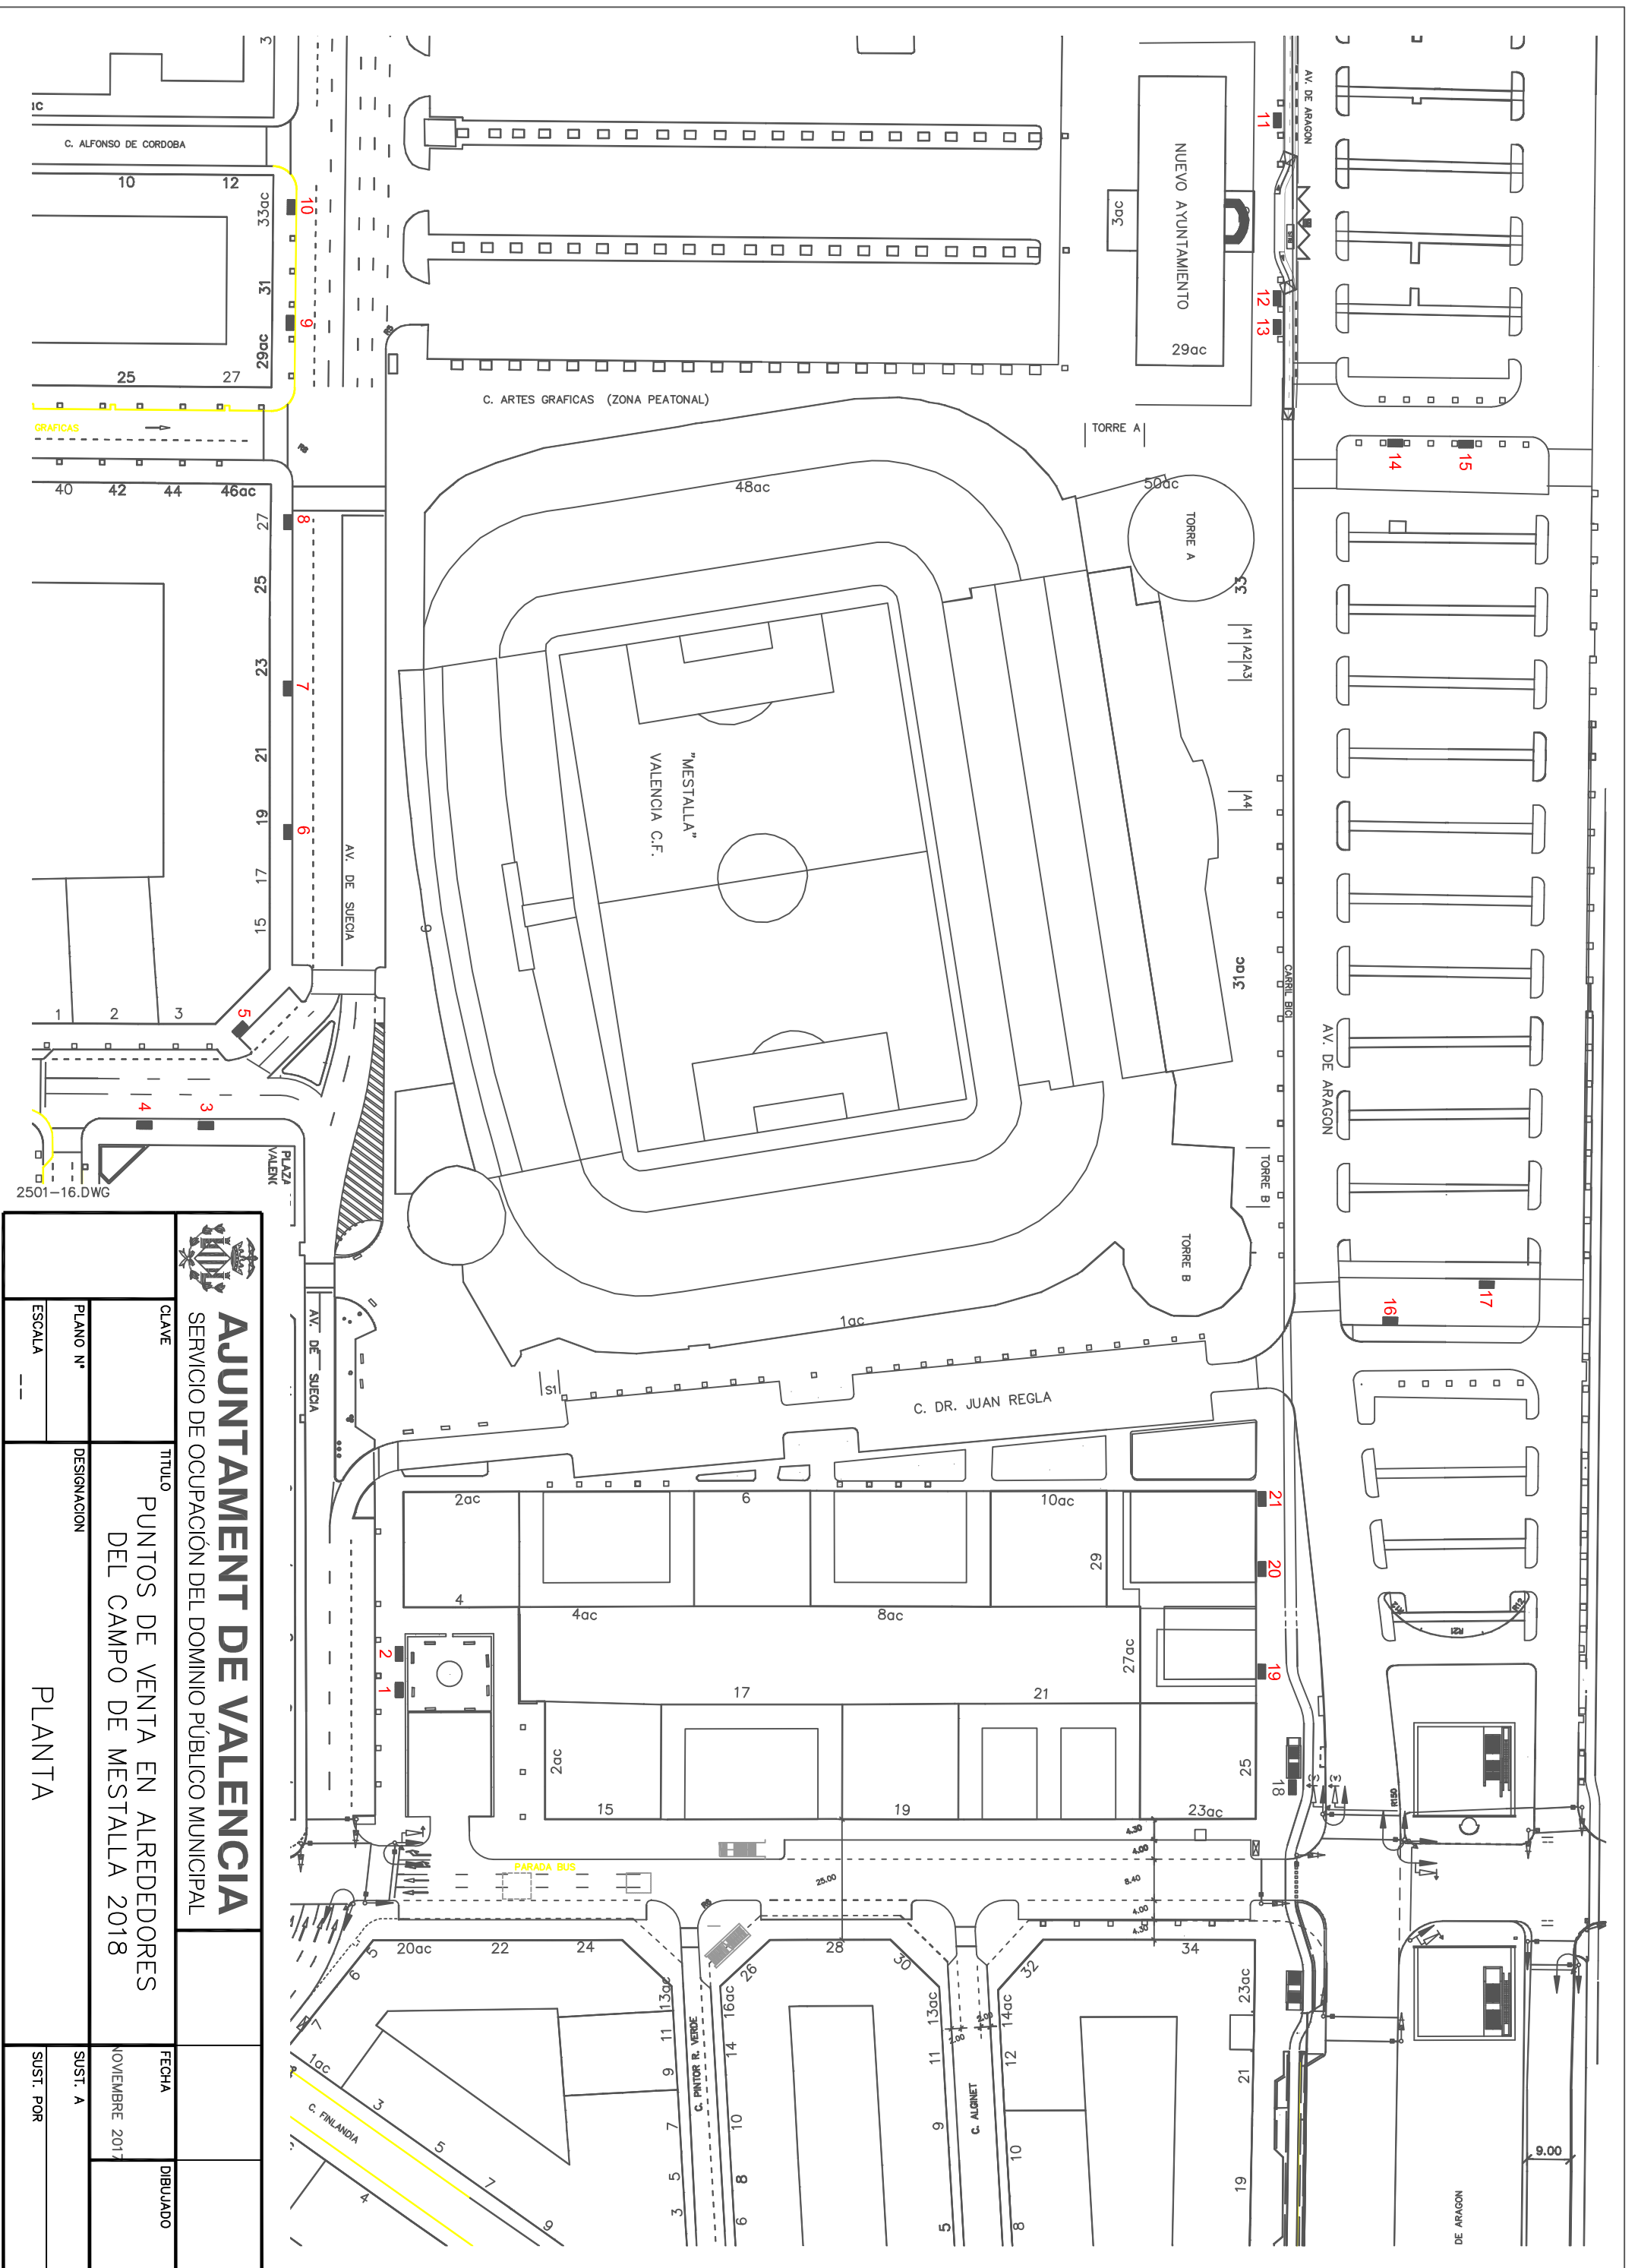
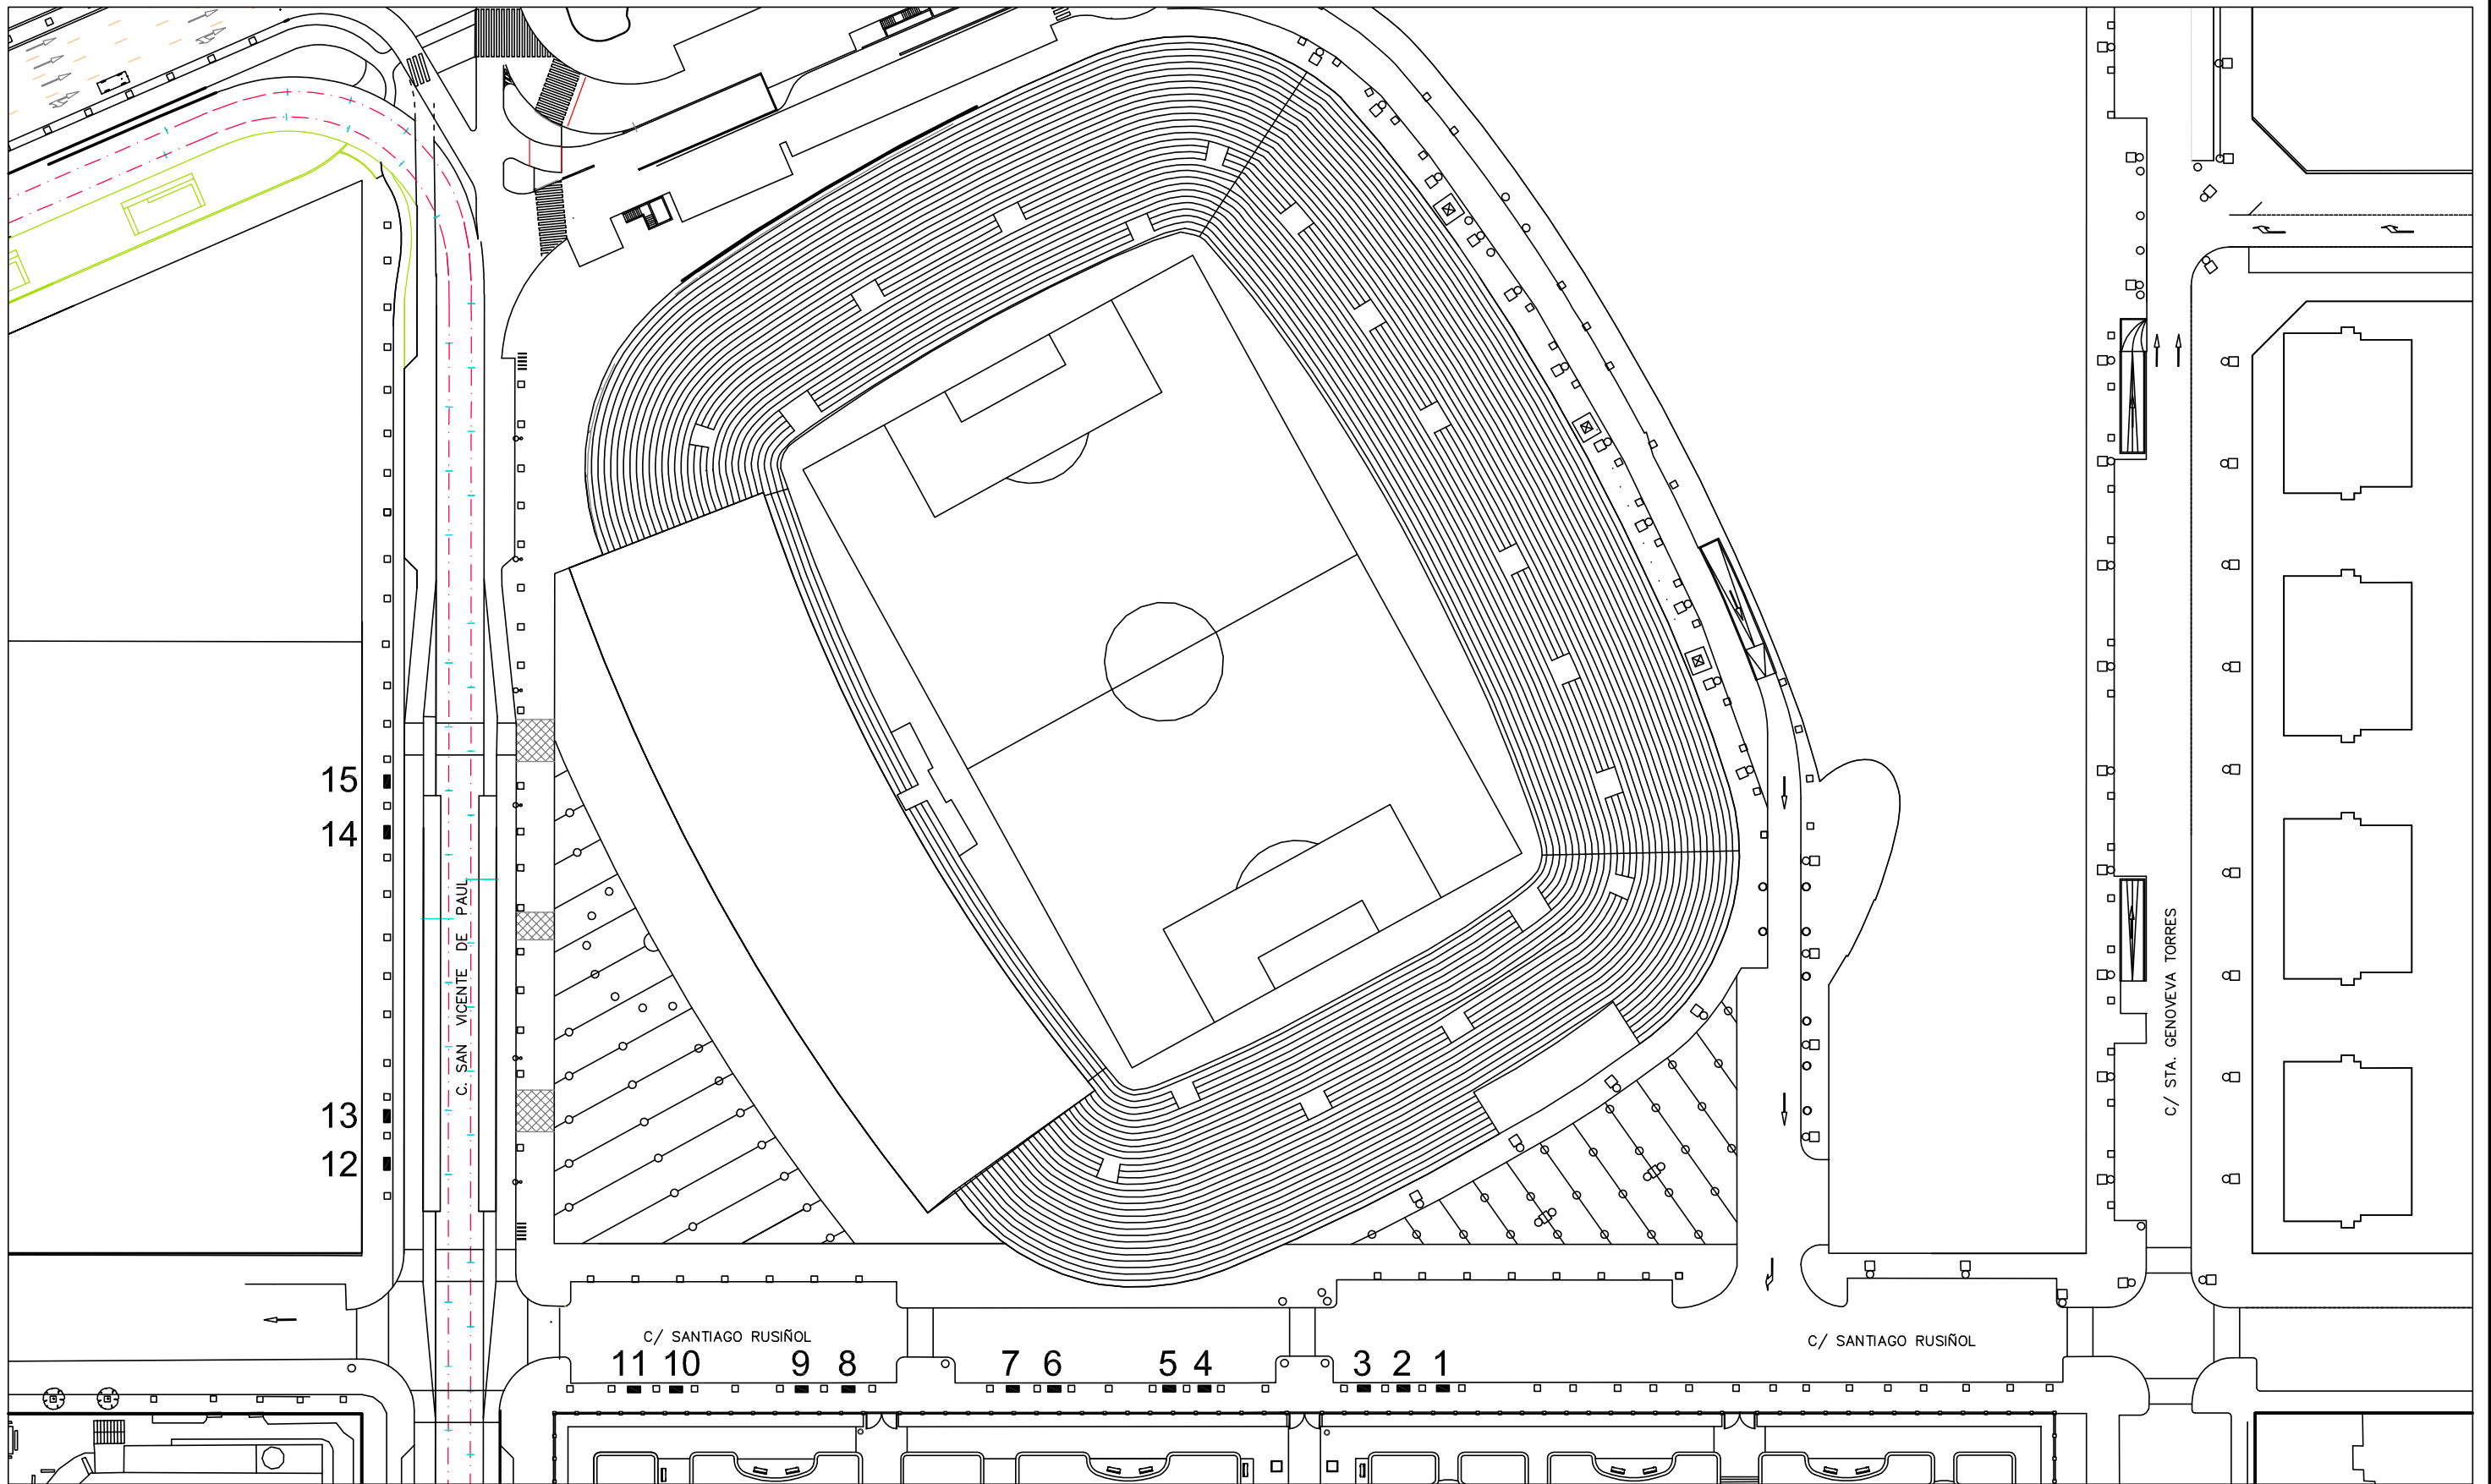






| | | | | |
|--|-----------|--|---------|----------------|
|  AJUNTAMENT DE VALENCIA SERVICIO DE OCUPACIÓN DEL DOMINIO PÚBLICO MUNICIPAL | | TÍTULO | FECHA | DIBUJADO |
| | | PUNTOS DE VENTA EN ALREDEDORES DEL CAMPO DE MESTALLA 2018 | | NOVIEMBRE 2017 |
| CLAVE | PLANO N.º | DESIGNACION | SUST. A | SUST. POR |
| ESCALA | | PLANTA | | |





-  Mesa de venta 2x1 mts.
-  Zona libre de obstáculos
-  Farola
-  Horquilla bicicletas

| | | | | | |
|---|--|--|----------------|--------------|----------------------|
|  | AJUNTAMENT DE VALENCIA | | INGENIERO TEC. | JEFE SECCION | COMPROBACION TERRENO |
| | SERVICI DE TRANSPORTS I CIRCULACIO | | | | |
| CLAVE | TITULO | | FECHA | DIBUJADO | |
| VA-2313 | PUESTOS DE VENTA EN ZONA ESTADIO 'CIUDAD DE VALENCIA' 2016 | | SEPT. 2015 | A. FERRER | |
| PLANO N° | DESIGNACION | | SUST. A | | |
| 2016-01 | PLANTA | | SUST. POR | | |
| ESCALA | 1:1000 | | | | |

2313-16.DWG